
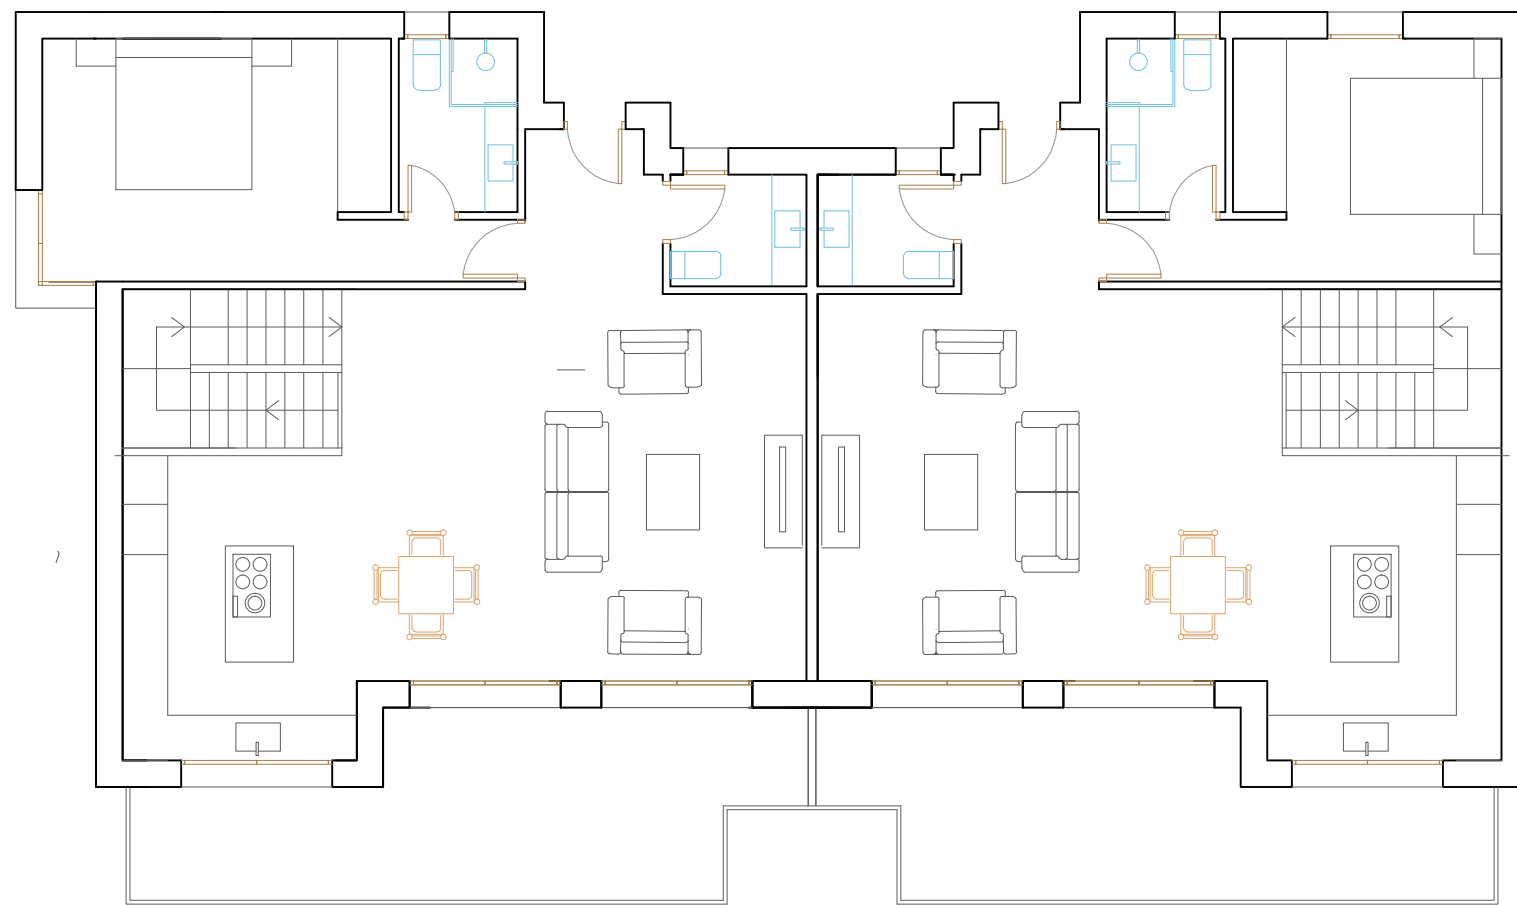


**PLANTA BAJA DUPLEX 1 Y 2
BLOQUE DERECHO Escala 1:100**

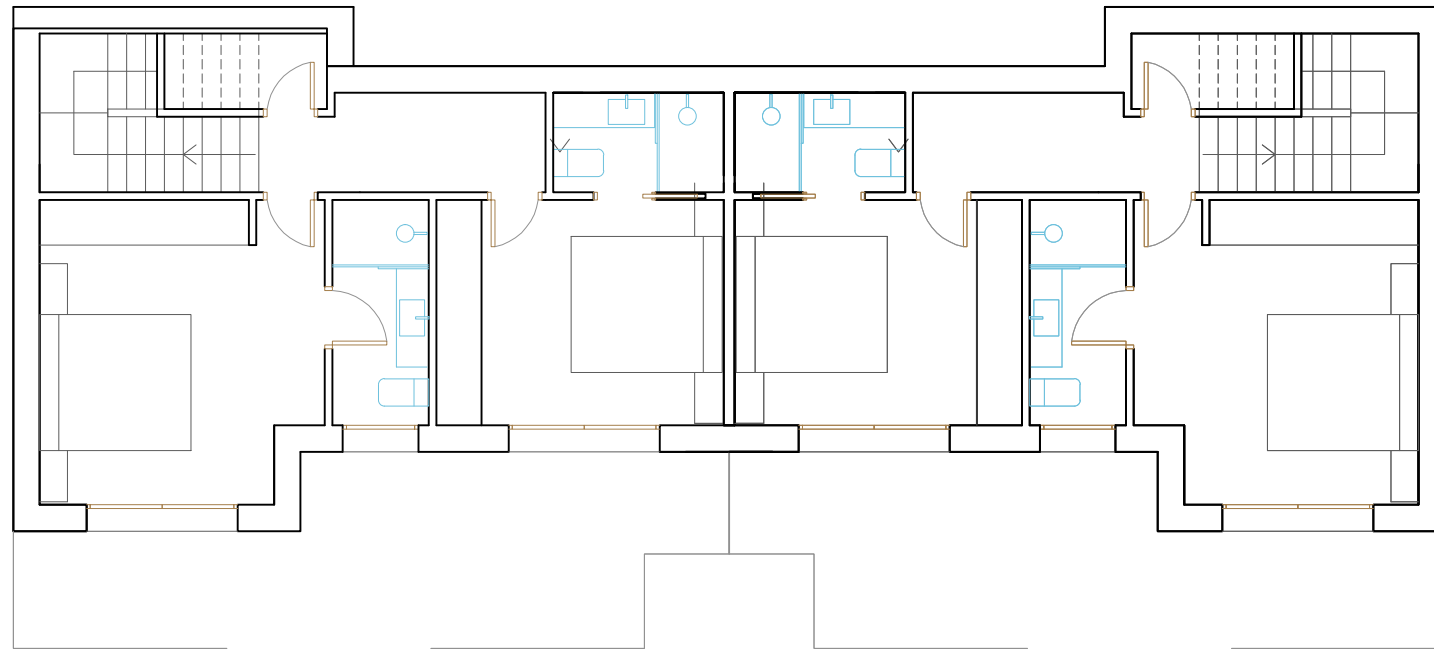

**PLANTA PRIMERA DUPLEX 1 Y 2
BLOQUE DERECHO Escala 1:100**

ANTEPROYECTO

Promotor:
INVERSIONES
Y GESTIONES 2050 S.L.

Arquitecto:
JOSÉ MUÑOZ CAMPOS

C/ CORDOBA N°35 3-B
FUENGIROLA - MALAGA
M-639815681 T-952583199
www.mcArquitecto.es

PROYECTO
REFORMA VIVIENDA
UNIFAMILIAR
Y PROYECTO DE
4 VIV. ADOSADAS

C/ ALTA N°1
URB SANTA ROSA
MIJAS - MALAGA

PLANO
BAJA Y PRIMERA
DUPLEX 1 Y 2
BLOQUE DERECHO

ESCALA : 1:100

FECHA : SEP-2023

REF :

1



**PEPE MUÑOZ
ARQUITECTO**