



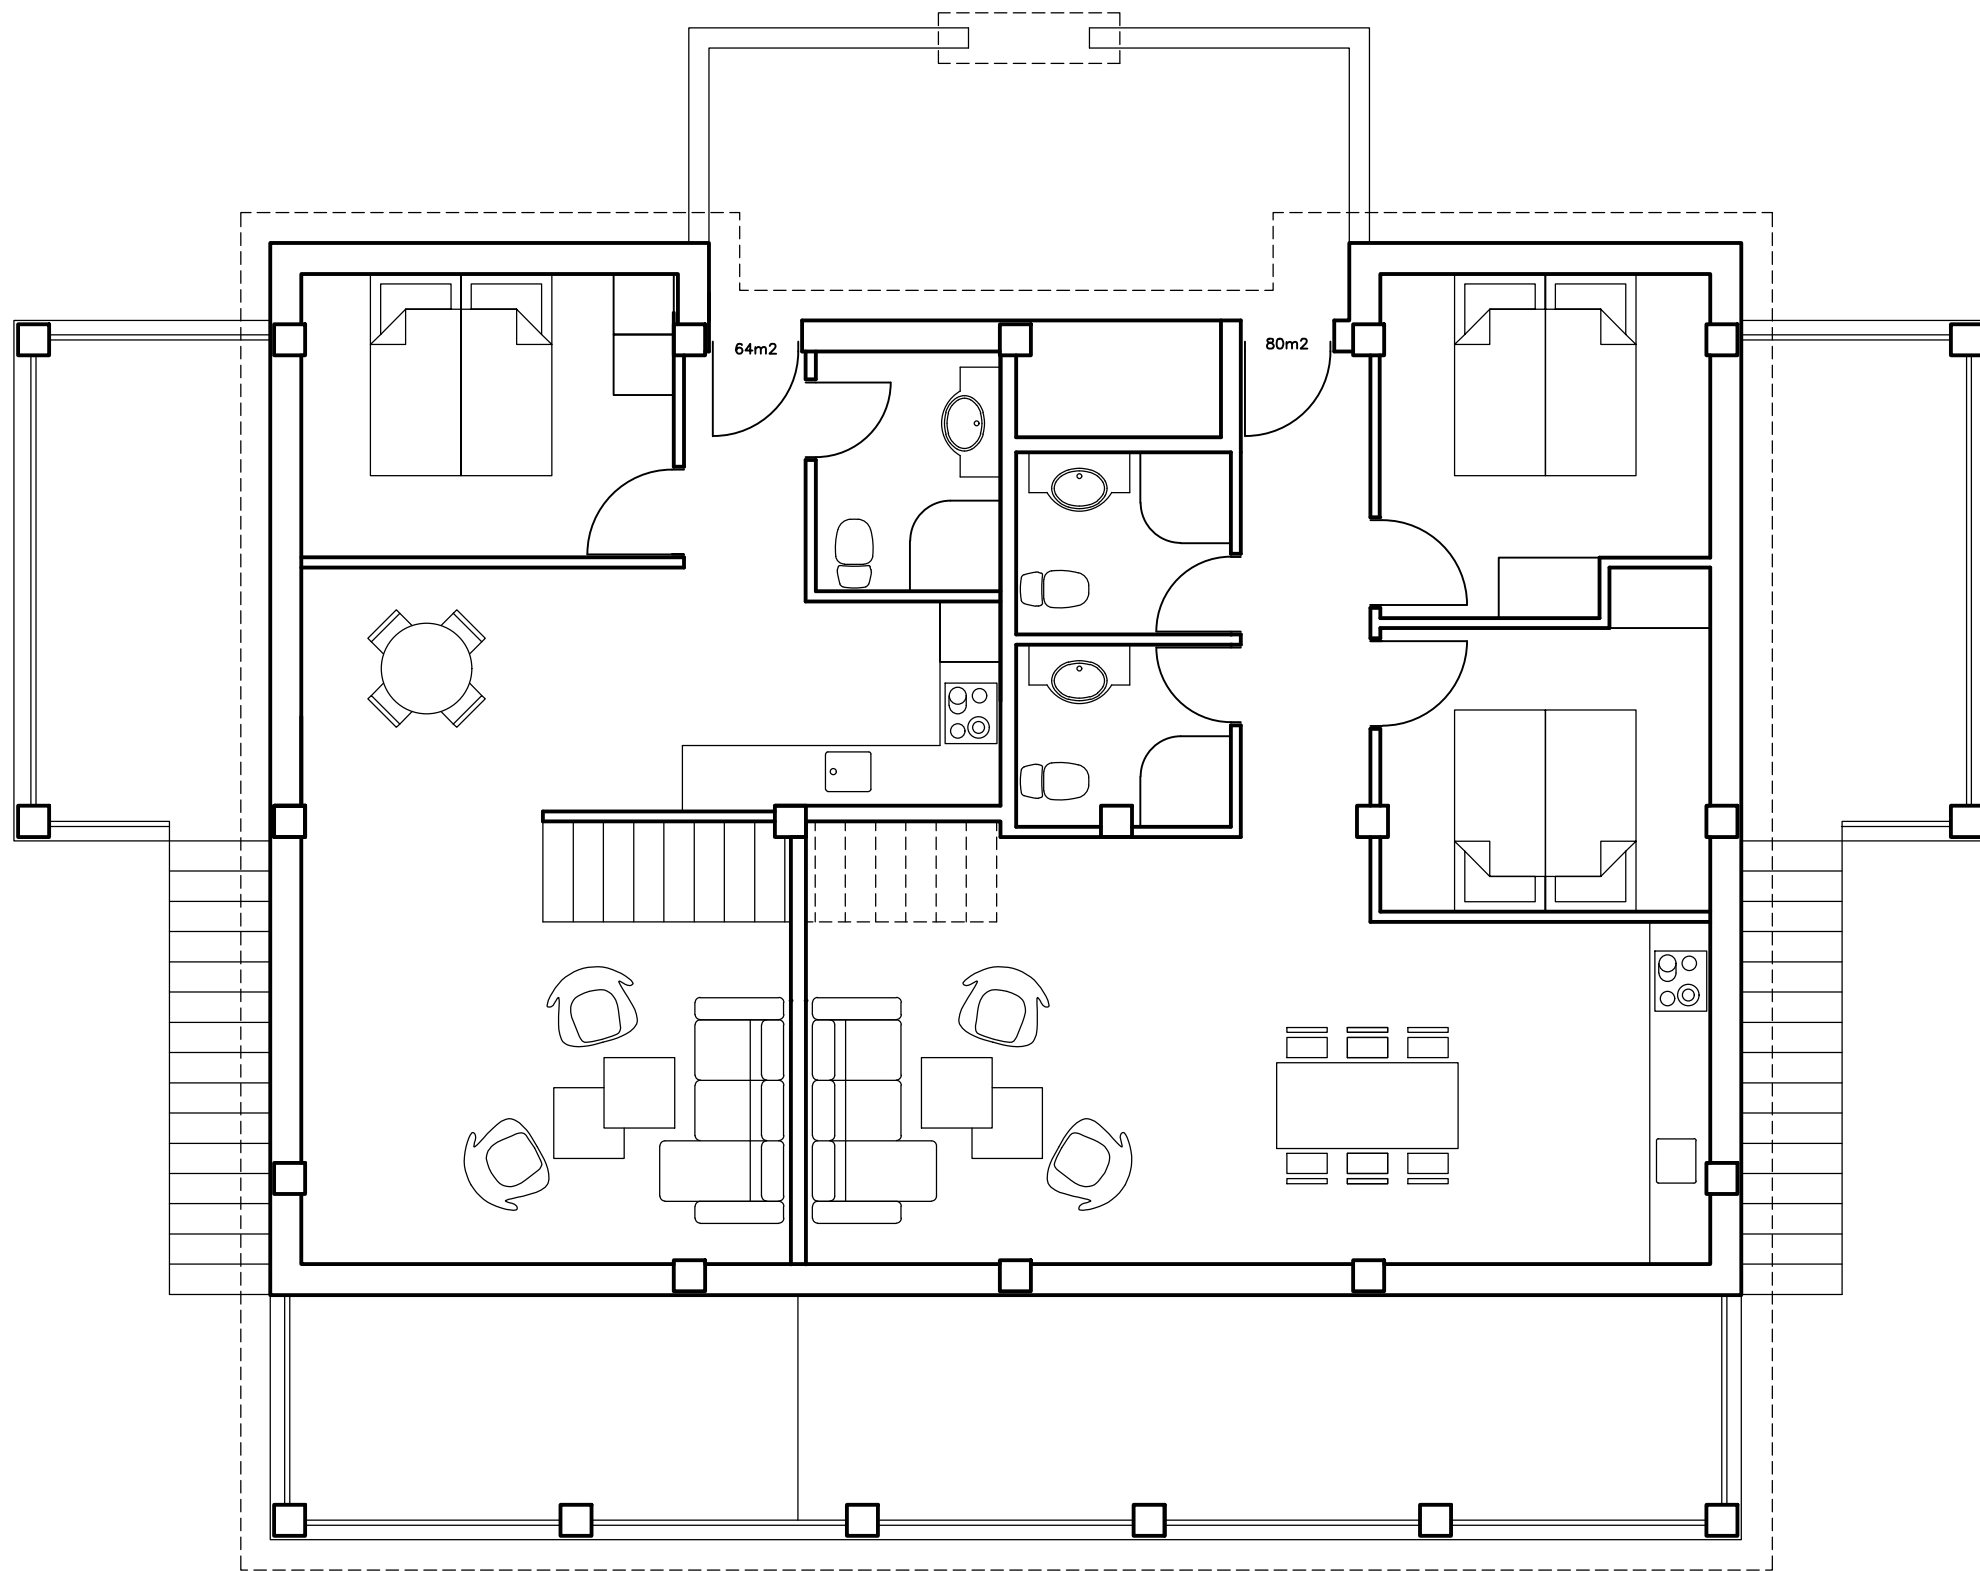


1.SALSPLAN
BRUTTOAREAL 150m2

Projekt:	LA HERRADURA	Ref.: JLL	Tegning nr.: 101
Bygherre:	SIMPLYSUN GODTHÅBSGADE 34, 5000 ODENSE	Mål: 1:75	
Emne:	1.SALSPLAN	Sag: 17-340	Dato: 20.03.2019 Rev.:
Arkitekt:	Jesper Lund Larsen Løvegade 63, 2.tv., 4200 Slagelse.		Telef.: 22 34 48 51 E-mail: Lund.Larsen@tdcadsl.dk

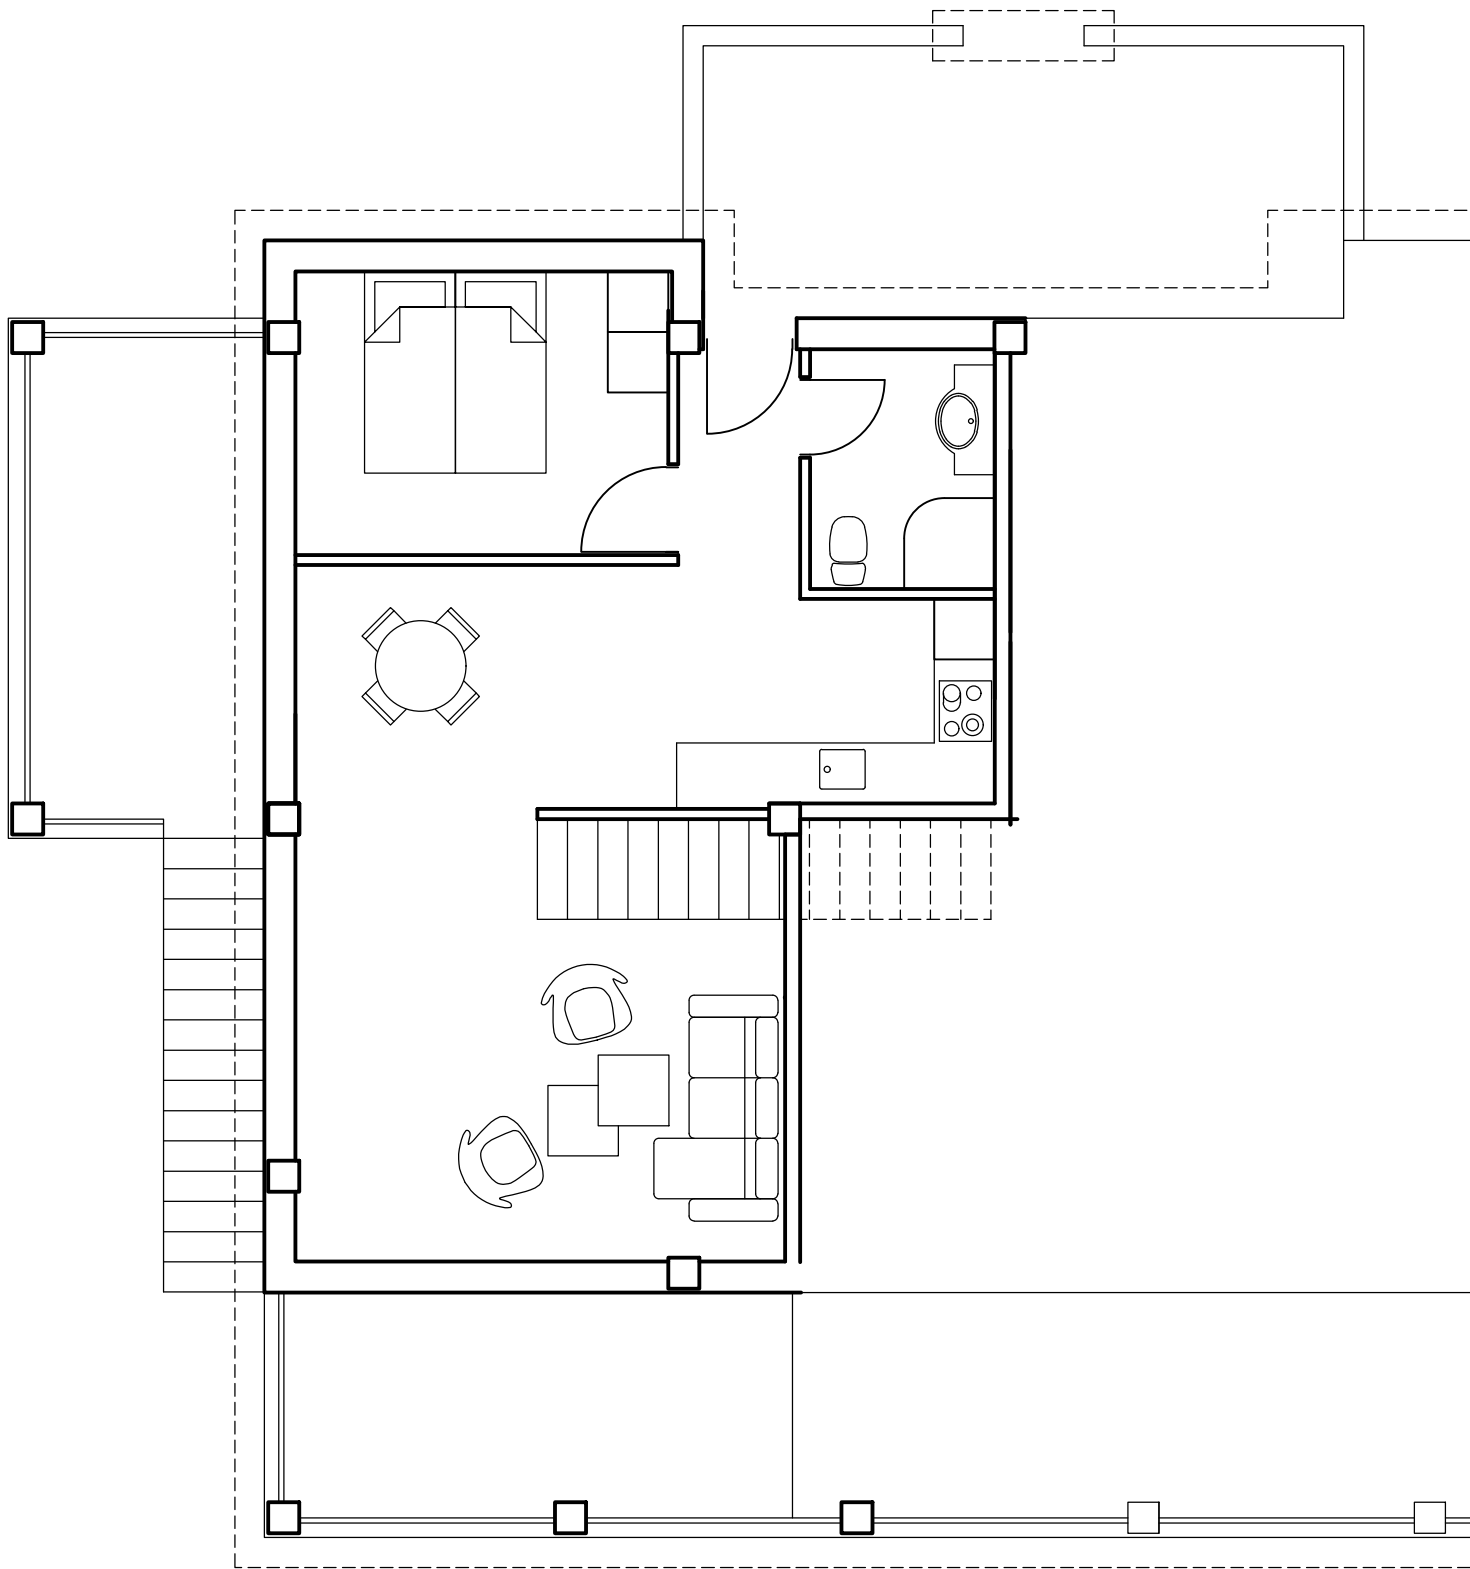

64m2+2.SAL

Projekt:	LA HERRADURA	Ref.:	JLL	Tegning nr.:
Bygherre:	SIMPLYSUN GODTHÅBSGADE 34, 5000 ODENSE	Mål:	1:75	101.5
Emne:	1.SALSPLAN LEJLIGHED 5	Sag:	17-340	
Arkitekt: Jesper Lund Larsen Løvegade 63, 2.tv., 4200 Slagelse.				Dato: 20.03.2019 Rev.:
				Telef.: 22 34 48 51 E-mail: Lund.Larsen@tdcadsl.dk

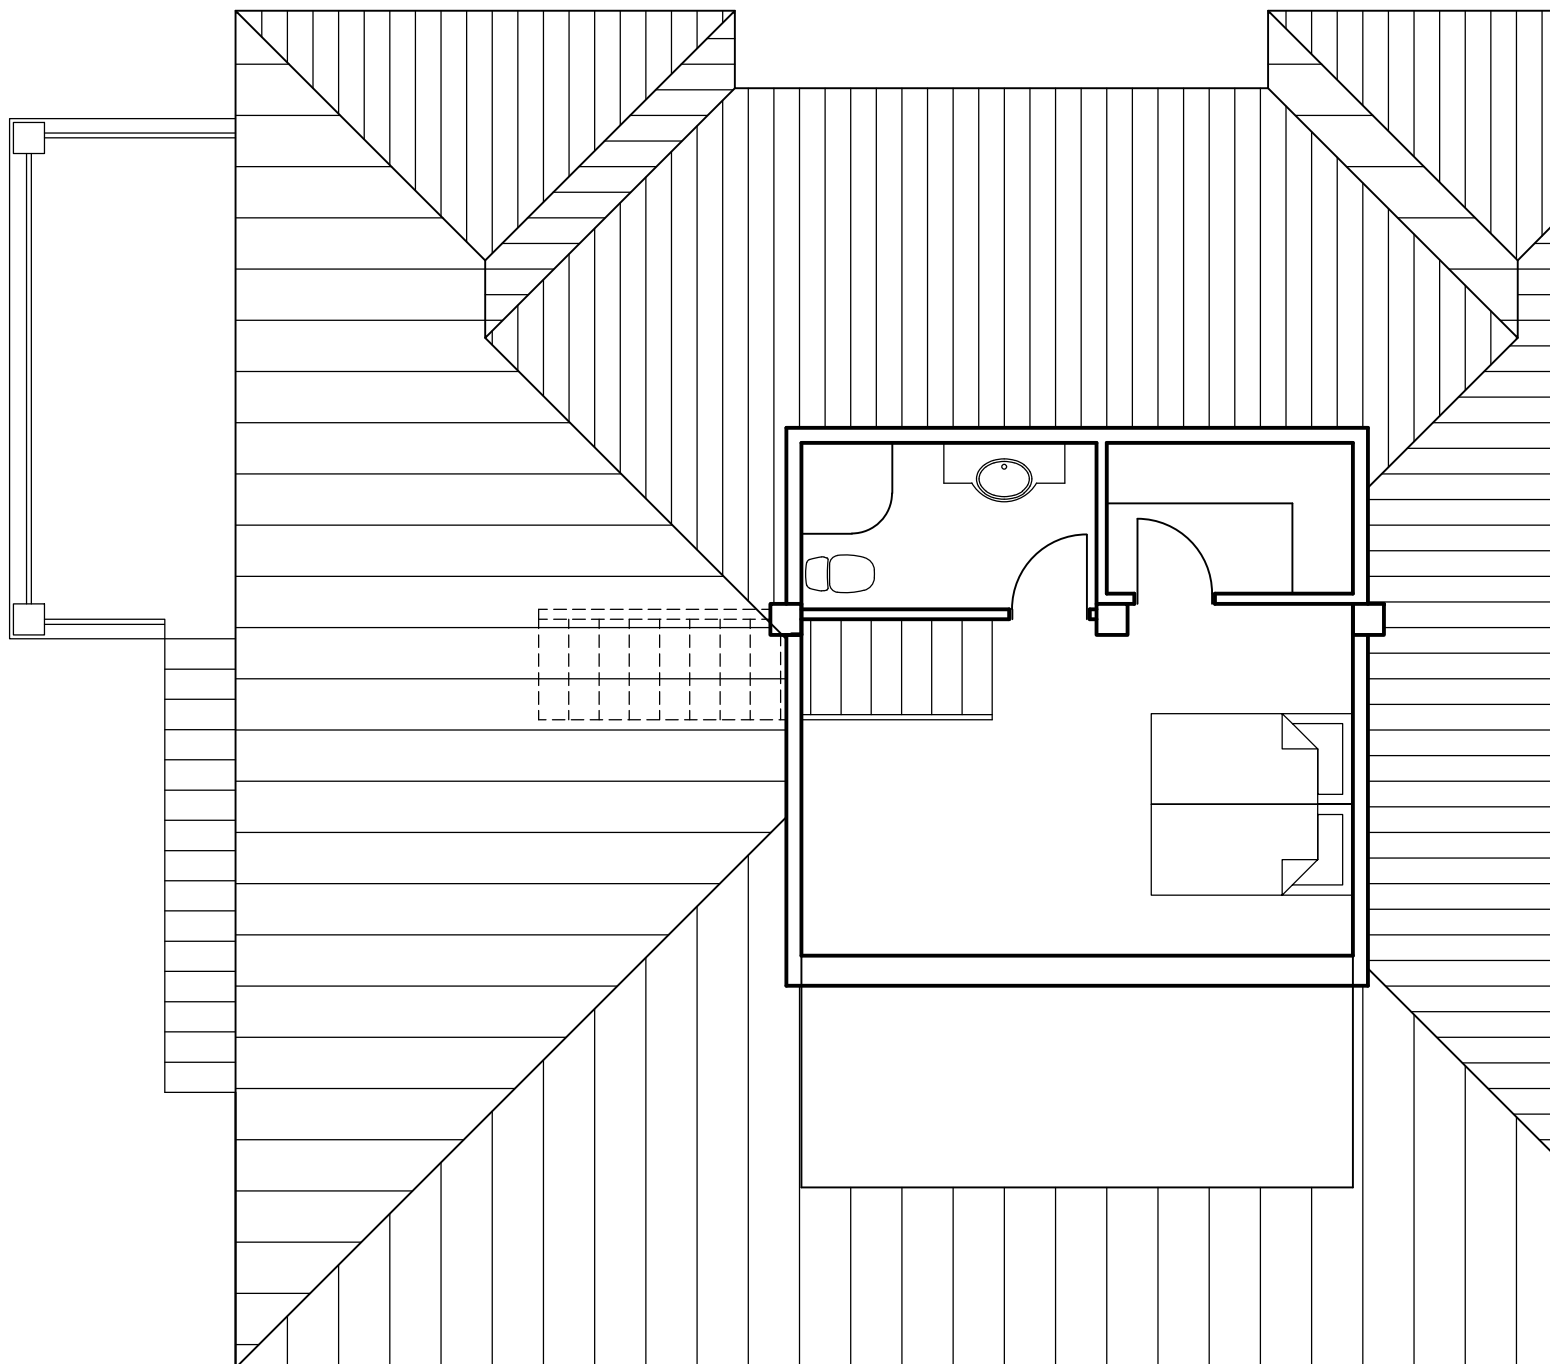

32m²+1.SAL

Projekt:	LA HERRADURA	Ref.:	JLL	Tegning nr.:
Bygherre:	SIMPLYSUN GODTHÅBSGADE 34, 5000 ODENSE	Mål:	1:75	102.5
Emne:	2.SALSPLAN LEJLIGHED 5	Sag:	17-340	
				Dato: 20.03.2019 Rev.:
Arkitekt:	Jesper Lund Larsen Løvegade 63, 2.tv., 4200 Slagelse.			Telef.: 22 34 48 51 E-mail: Lund.Larsen@tdcadsl.dk